



Пример схемы подключения квартирных счетчиков с передачей информации по интерфейсу RS-485

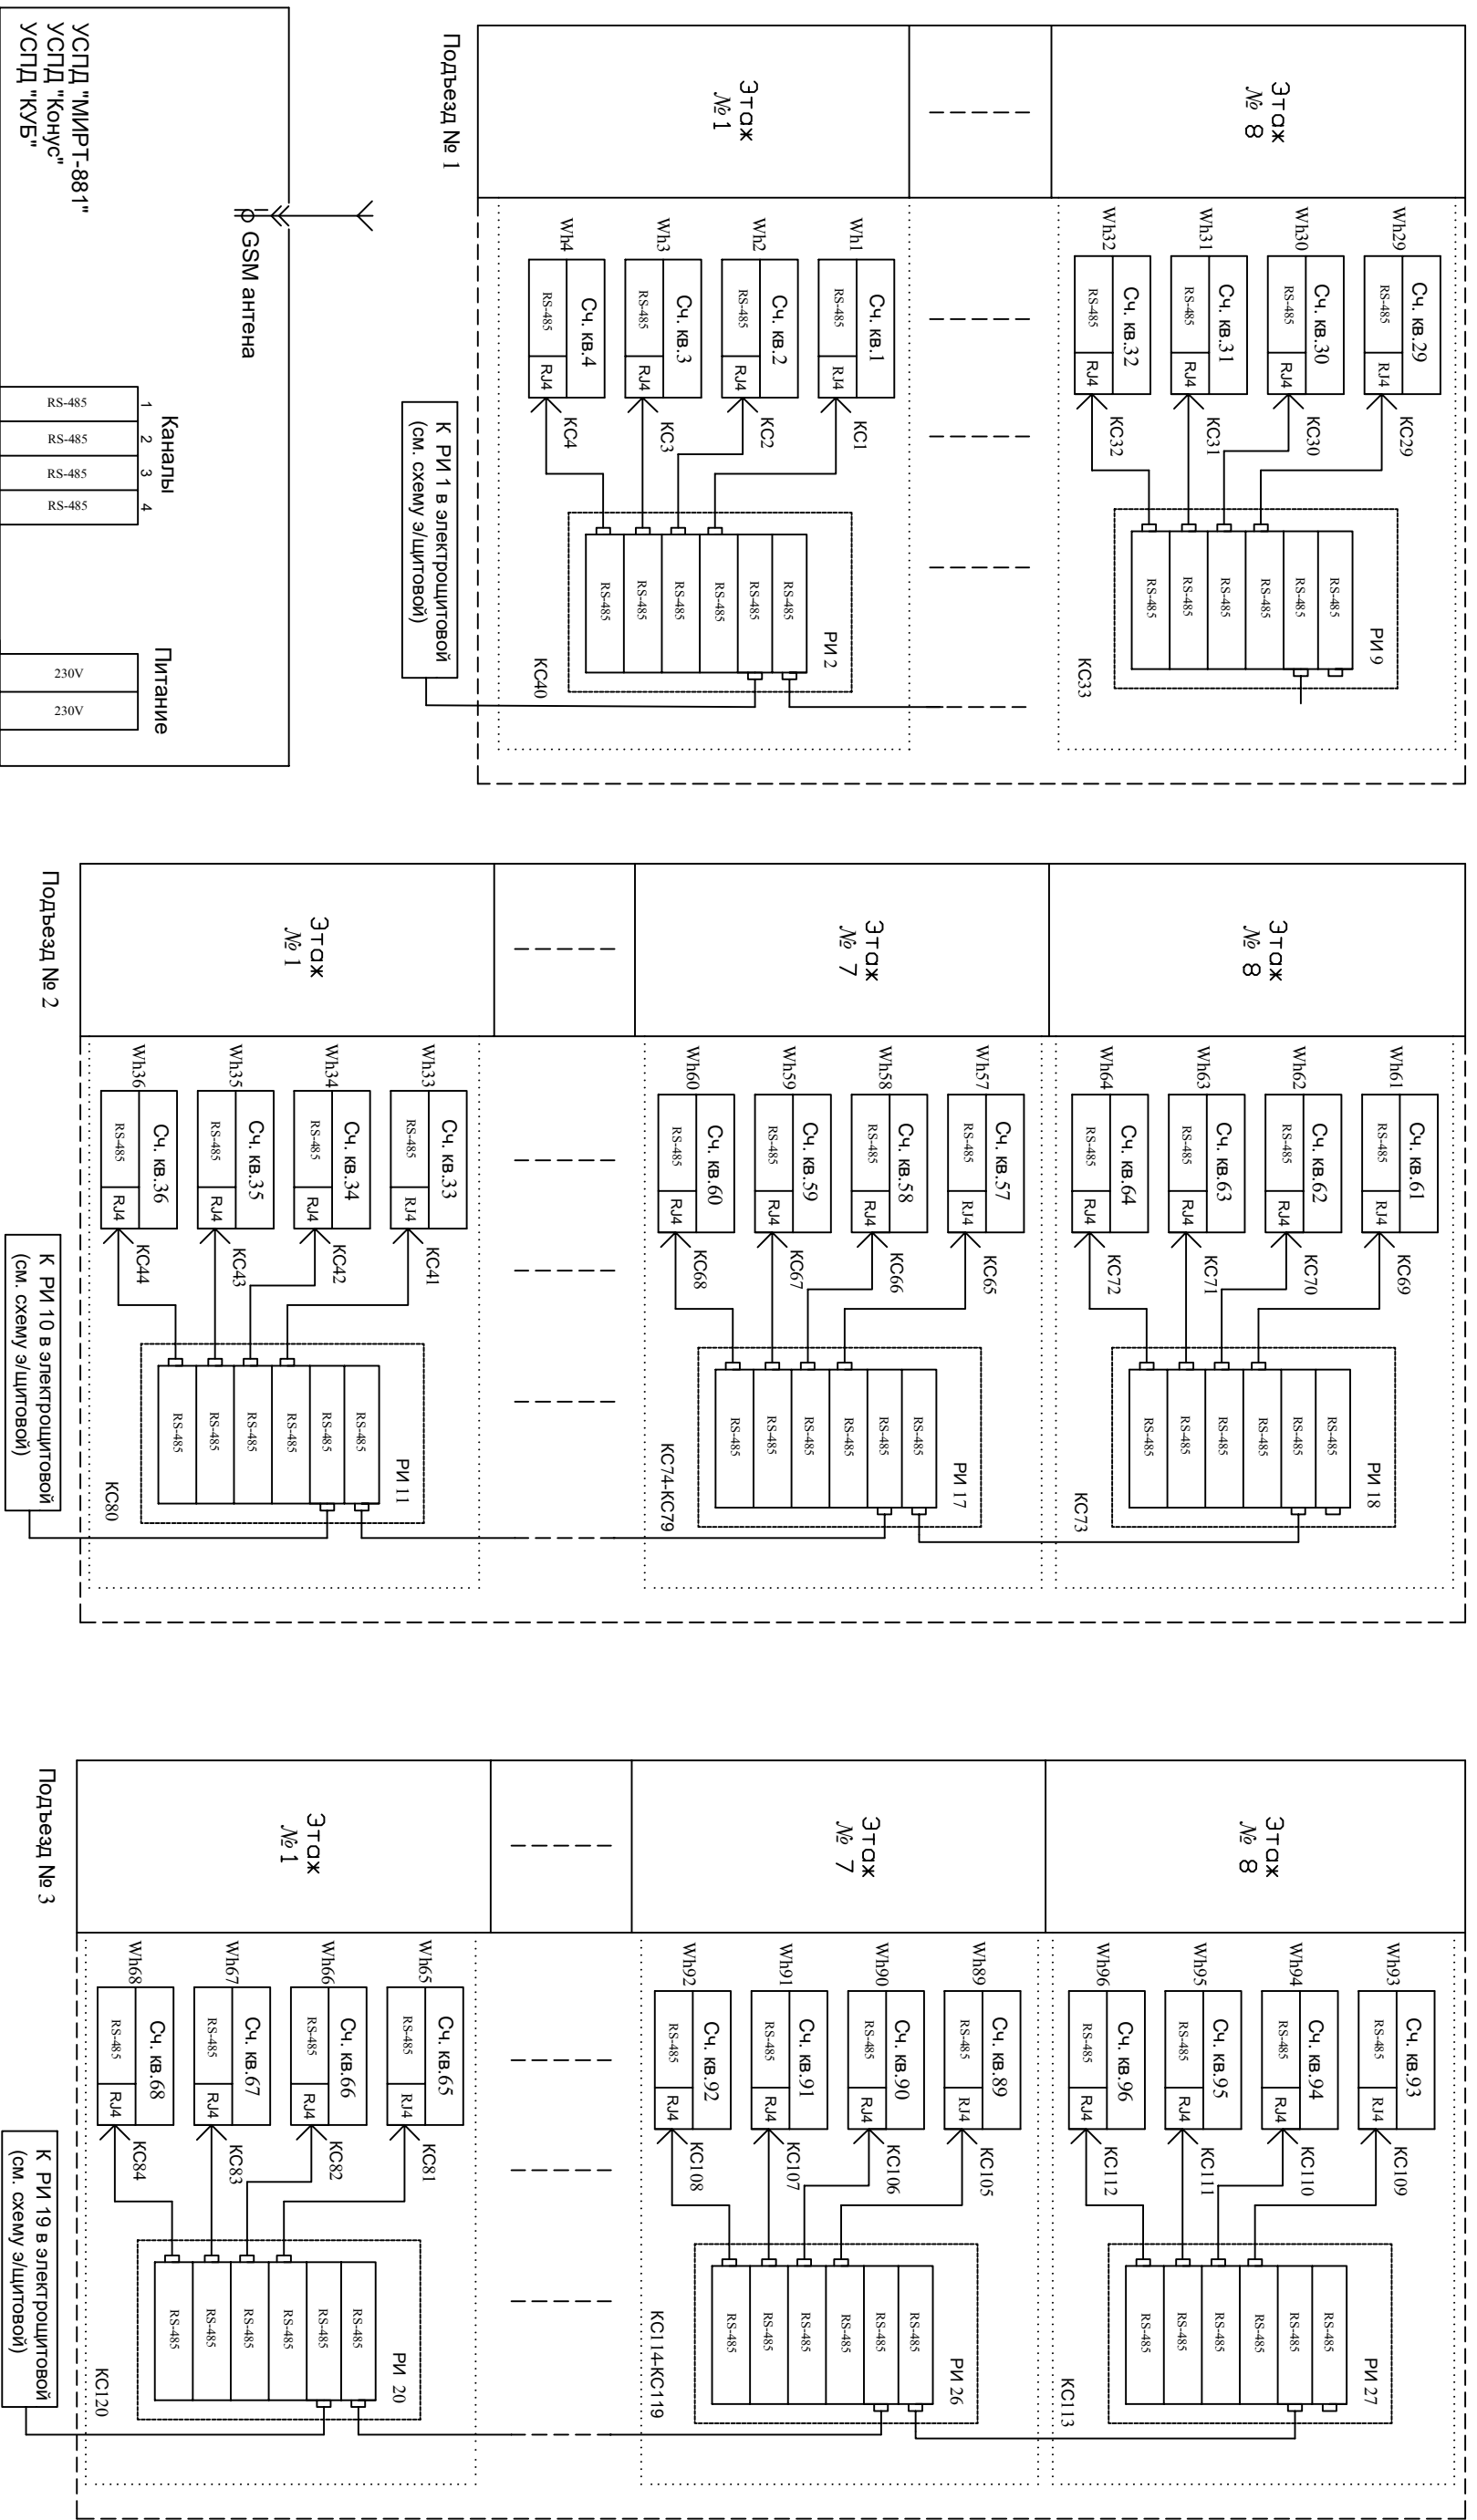

УСПД "МИРТ-881"
УСПД "Конус"
УСПД "КУБ"

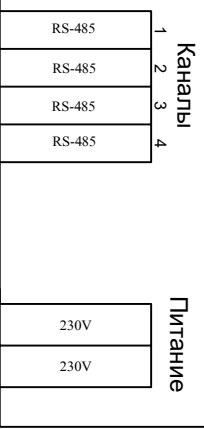

- WH1...WH96 – Квартирные счетчики типа *MIRTEK-1-VU-RS485*
- PI 1...PI 27 – Разветвитель интерфейсов RS-485
- KS1...KS120 – Кабель сигнальный не входит в комплект счетчика

Примечание
1. Проводку интерфейса выполнить кабелем НВТЭ 2(4)х2х0,52. Экран заземлить.
2. Провод в местах присоединения должен быть обжат наконечниками.

Изм.	Копич.	Лист	№ Док.	Подпись	Дата							Пример схемы подключения по интерфейсу RS-485		
												Стадия	Лист	Листов
												С		
												ИЧПУП «МИРТЕК		
												<i>инжиниринг» г.Гомель</i>		